

Potokowa II

— APARTAMENTY — II



PARTER MIESZKANIE NR 1

WROCLAW
UL. ŚLĘZOUJŚCIE 43

SALON Z ANEKSEM KUCHENNYM	36,18 m ²
ŁAZIENKA	3,89 m ²
KORYTARZ	5,99 m ²
POKÓJ 1	10,74 m ²
POKÓJ 2	9,36 m ²
POKÓJ 3	20,28 m ²
POKÓJ 4	11,62 m ²
ŁAZIENKA 2	5,41 m ²
POWIERZCHNIA UŻYTKOWA MIESZKANIA	103,47 m²
OGRÓD	66,50 m ²


BIURO SPRZEDAŻY:

Ul. Popowicka 28 P.1
54-237 Wrocław


tel: 577 000 293 / 792 737 302
790 777 841

sprzedaz@m3invest.pl
www.m3invest.pl

M3 INVEST

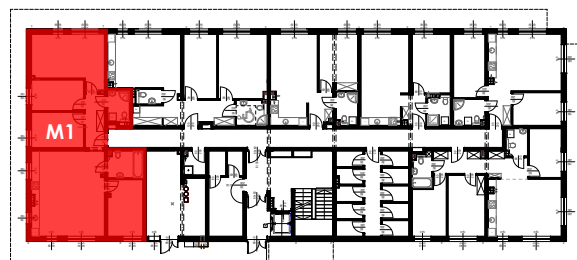

POTOKOWA APARTAMENTY I ETAP

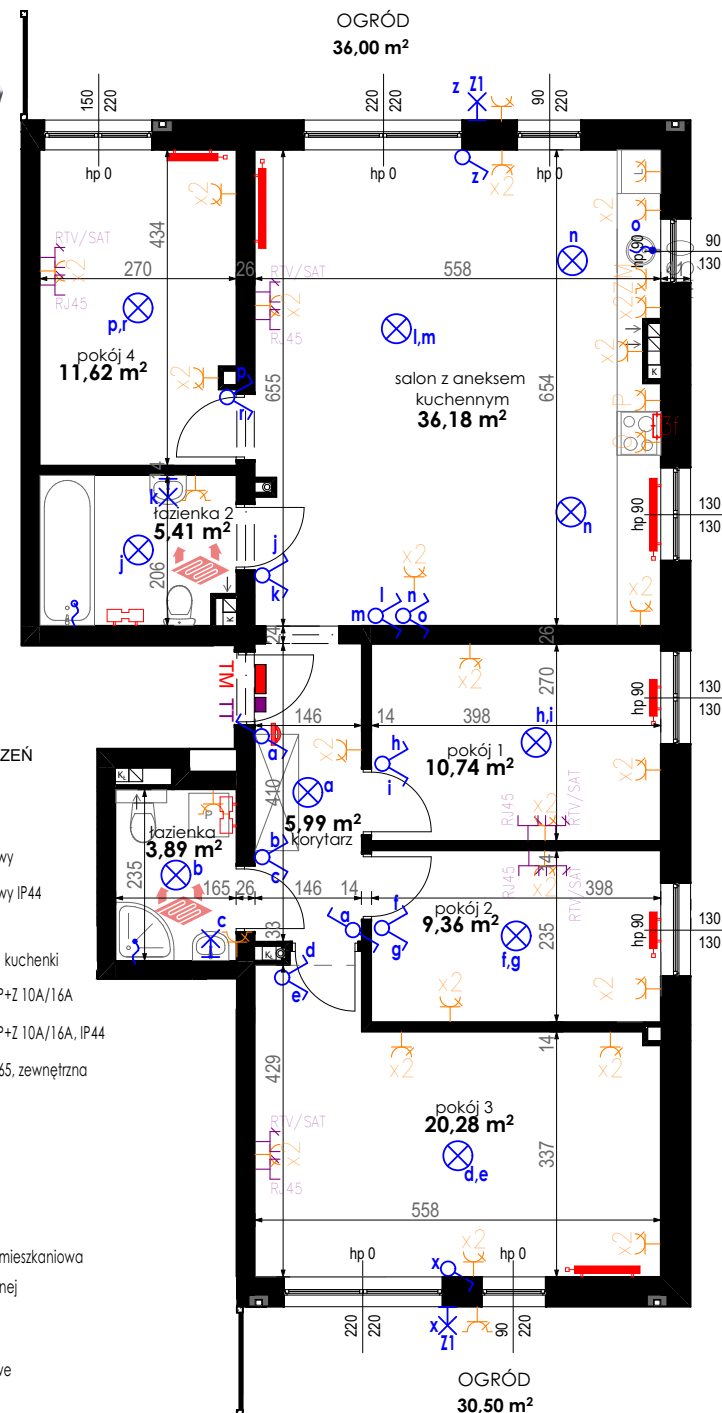

LEGENDA OZNACZEŃ

- Wypust elektryczny
- Wypust oświetleniowy
- Łącznik jednobiegunowy
- Łącznik jednobiegunowy IP44
- Łącznik świecznikowy
- Puszka przyłączeniowa kucharki
- Gniazdo elektryczne 2P+Z 10A/16A
- Gniazdo elektryczne 2P+Z 10A/16A, IP44
- Oprawa natynkowa IP65, zewnętrzna
- Grzejnik płytowy
- Grzejnik łazienkowy
- Gniazdo RTV/SAT
- Gniazdo LAN RJ45
- Teletechniczna szafka mieszkaniowa
- Pion kanalizacji sanitarnej
- Wentylacja
- Wideodomofon
- Ogrzewanie podłogowe